


- _____ молерај бело
- _____ молерај мрсна
- _____ иверки

СИДНИ + ПОДНИ
ПЛОЧКИ ВО ДВАТА
ТОАЛЕТИ ДА СЕ
ПРЕФАРБААТ

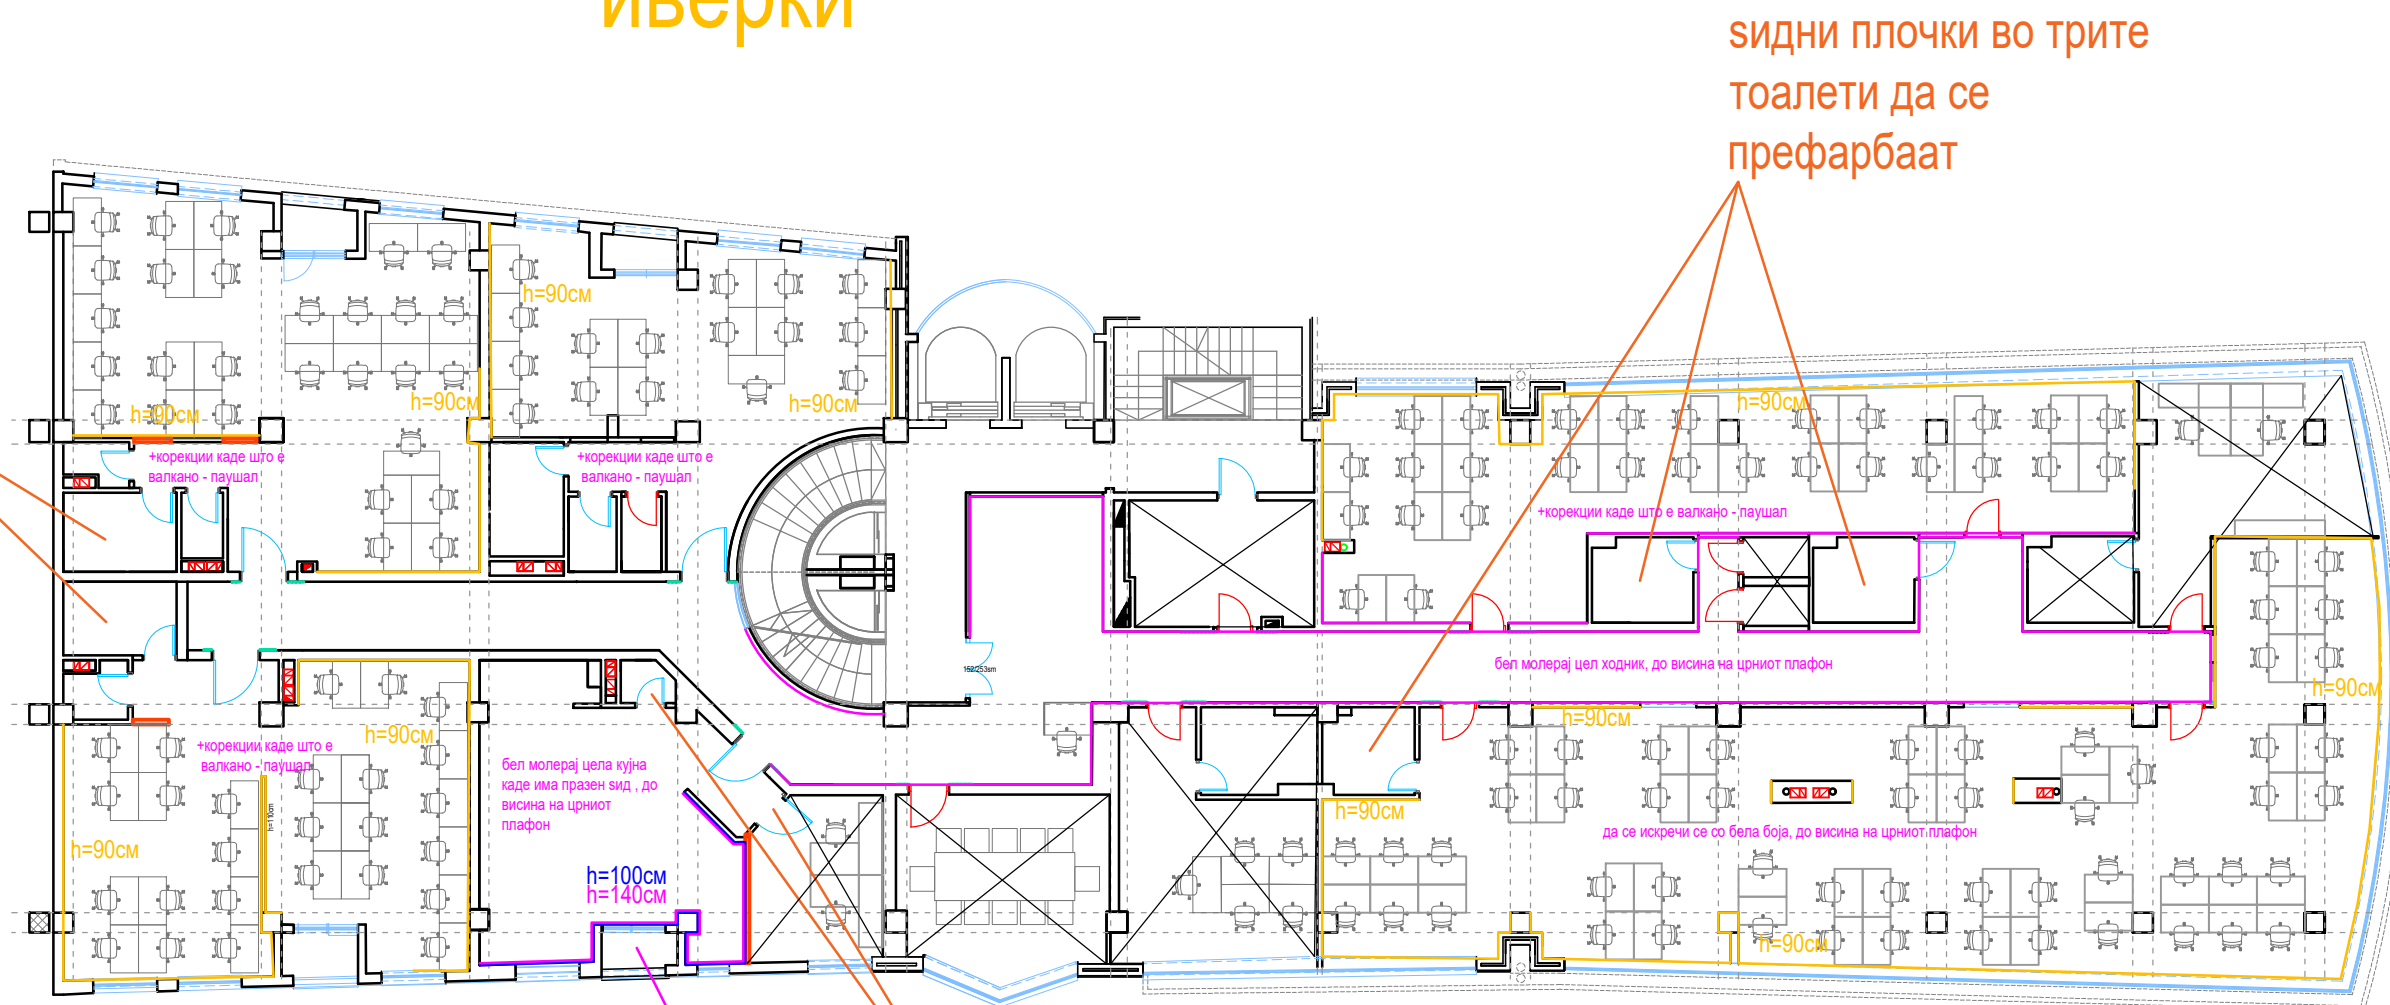

СИДНИ ПЛОЧКИ ВО ТРИТЕ
ТОАЛЕТИ ДА СЕ
ПРЕФАРБААТ

тераса-цела
бел молерај

овие две
врати да се
префарбаат

бел молерај цел ходник, до висина на црниот плафон

да се искречи се со бела боја, до висина на црниот плафон

бел молерај цела кујна
каде има празен ѕид, до
висина на црниот
плафон

+корекции каде што е
валкано - паушал

+корекции каде што е
валкано - паушал

+корекции каде што е
валкано - паушал

h=90cm

h=90cm

h=90cm

h=90cm

h=90cm

h=90cm

h=90cm

h=90cm

h=100cm
h=140cm

h=90cm

h=90cm

h=90cm

h=90cm